
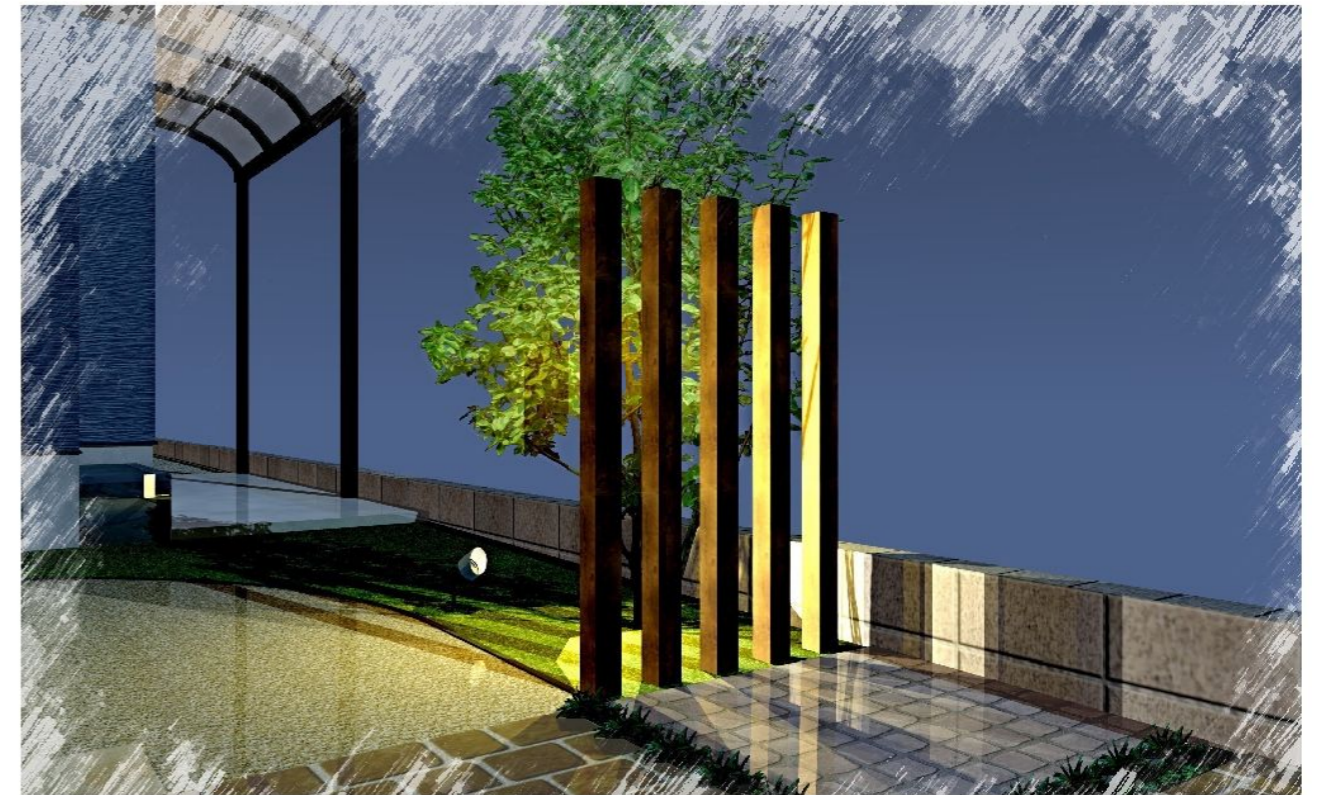


T 様邸 Garden Plan

イメージパース |

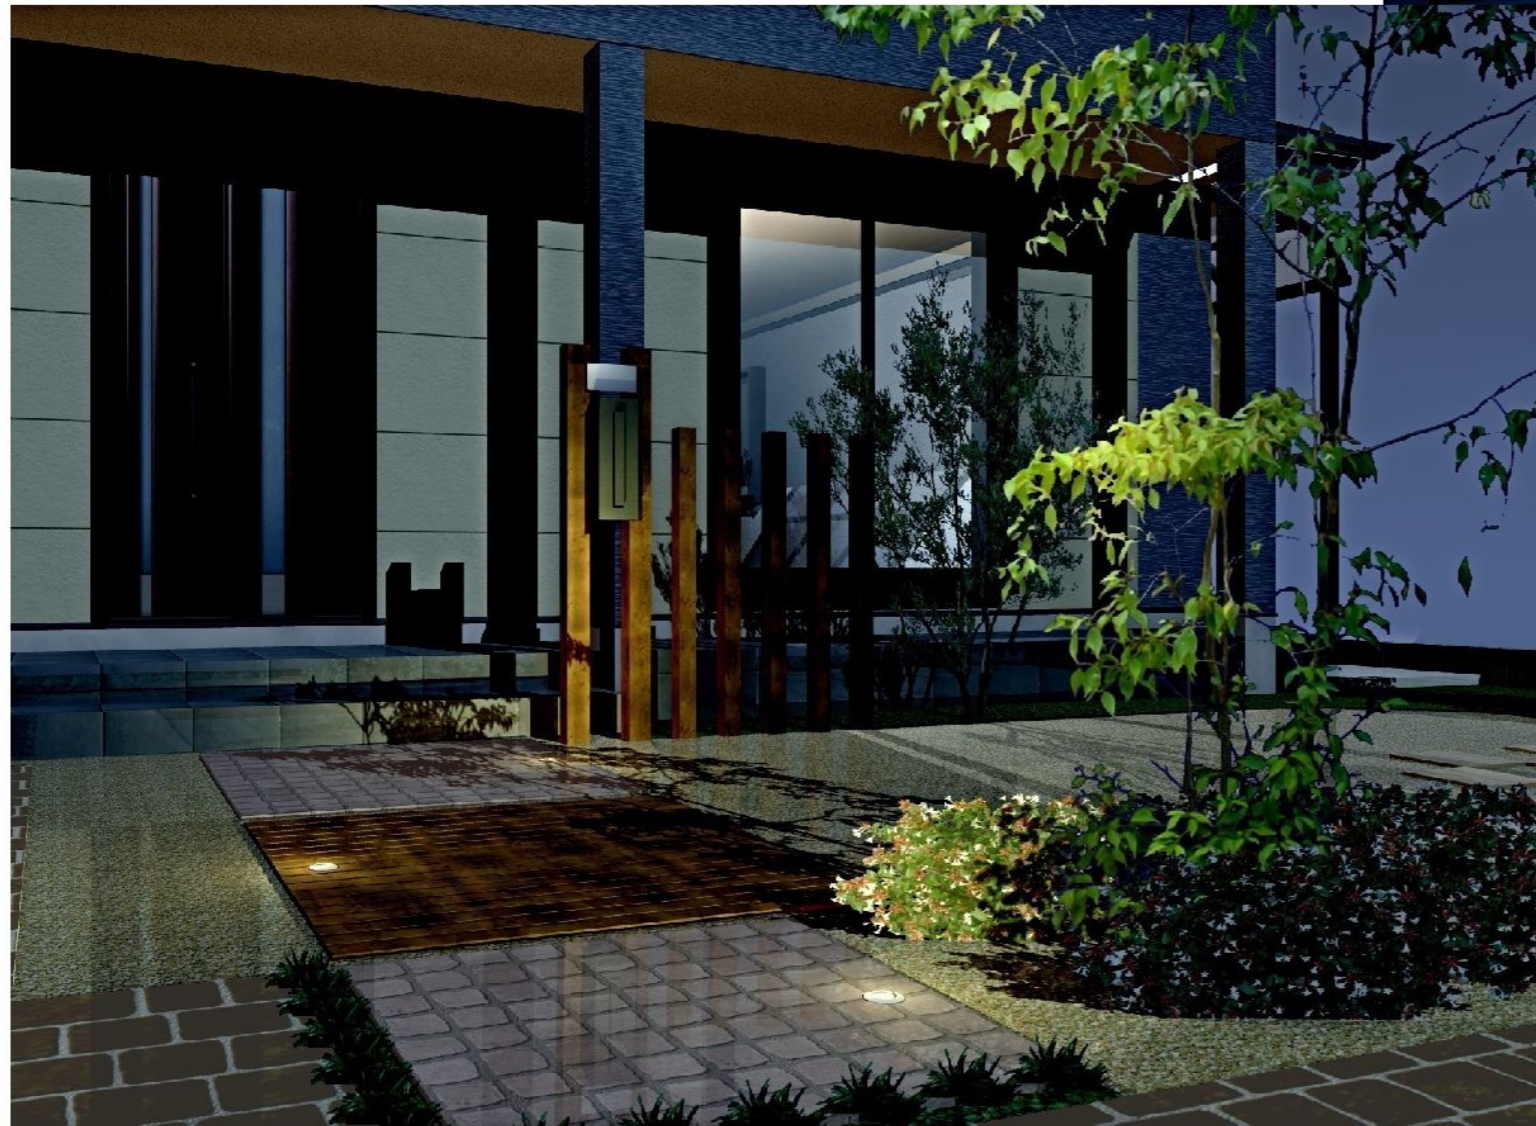

※この図面は著作権を有します。許可無く複製、使用はできません。
 ※ブロック・レンガ等の丁数、デッキ寸法等はCADでは書ききれず、現場合わせとなり図面とは若干異なる場合があります。
 ※現場状況により図面寸法は施工寸法とおさまり等が変更になる場合がございます。
 ※パースはイメージです。実際のものとは異なる場合がございます。

現場住所

担当者

縮尺

設計年月日

SUNTERIA