

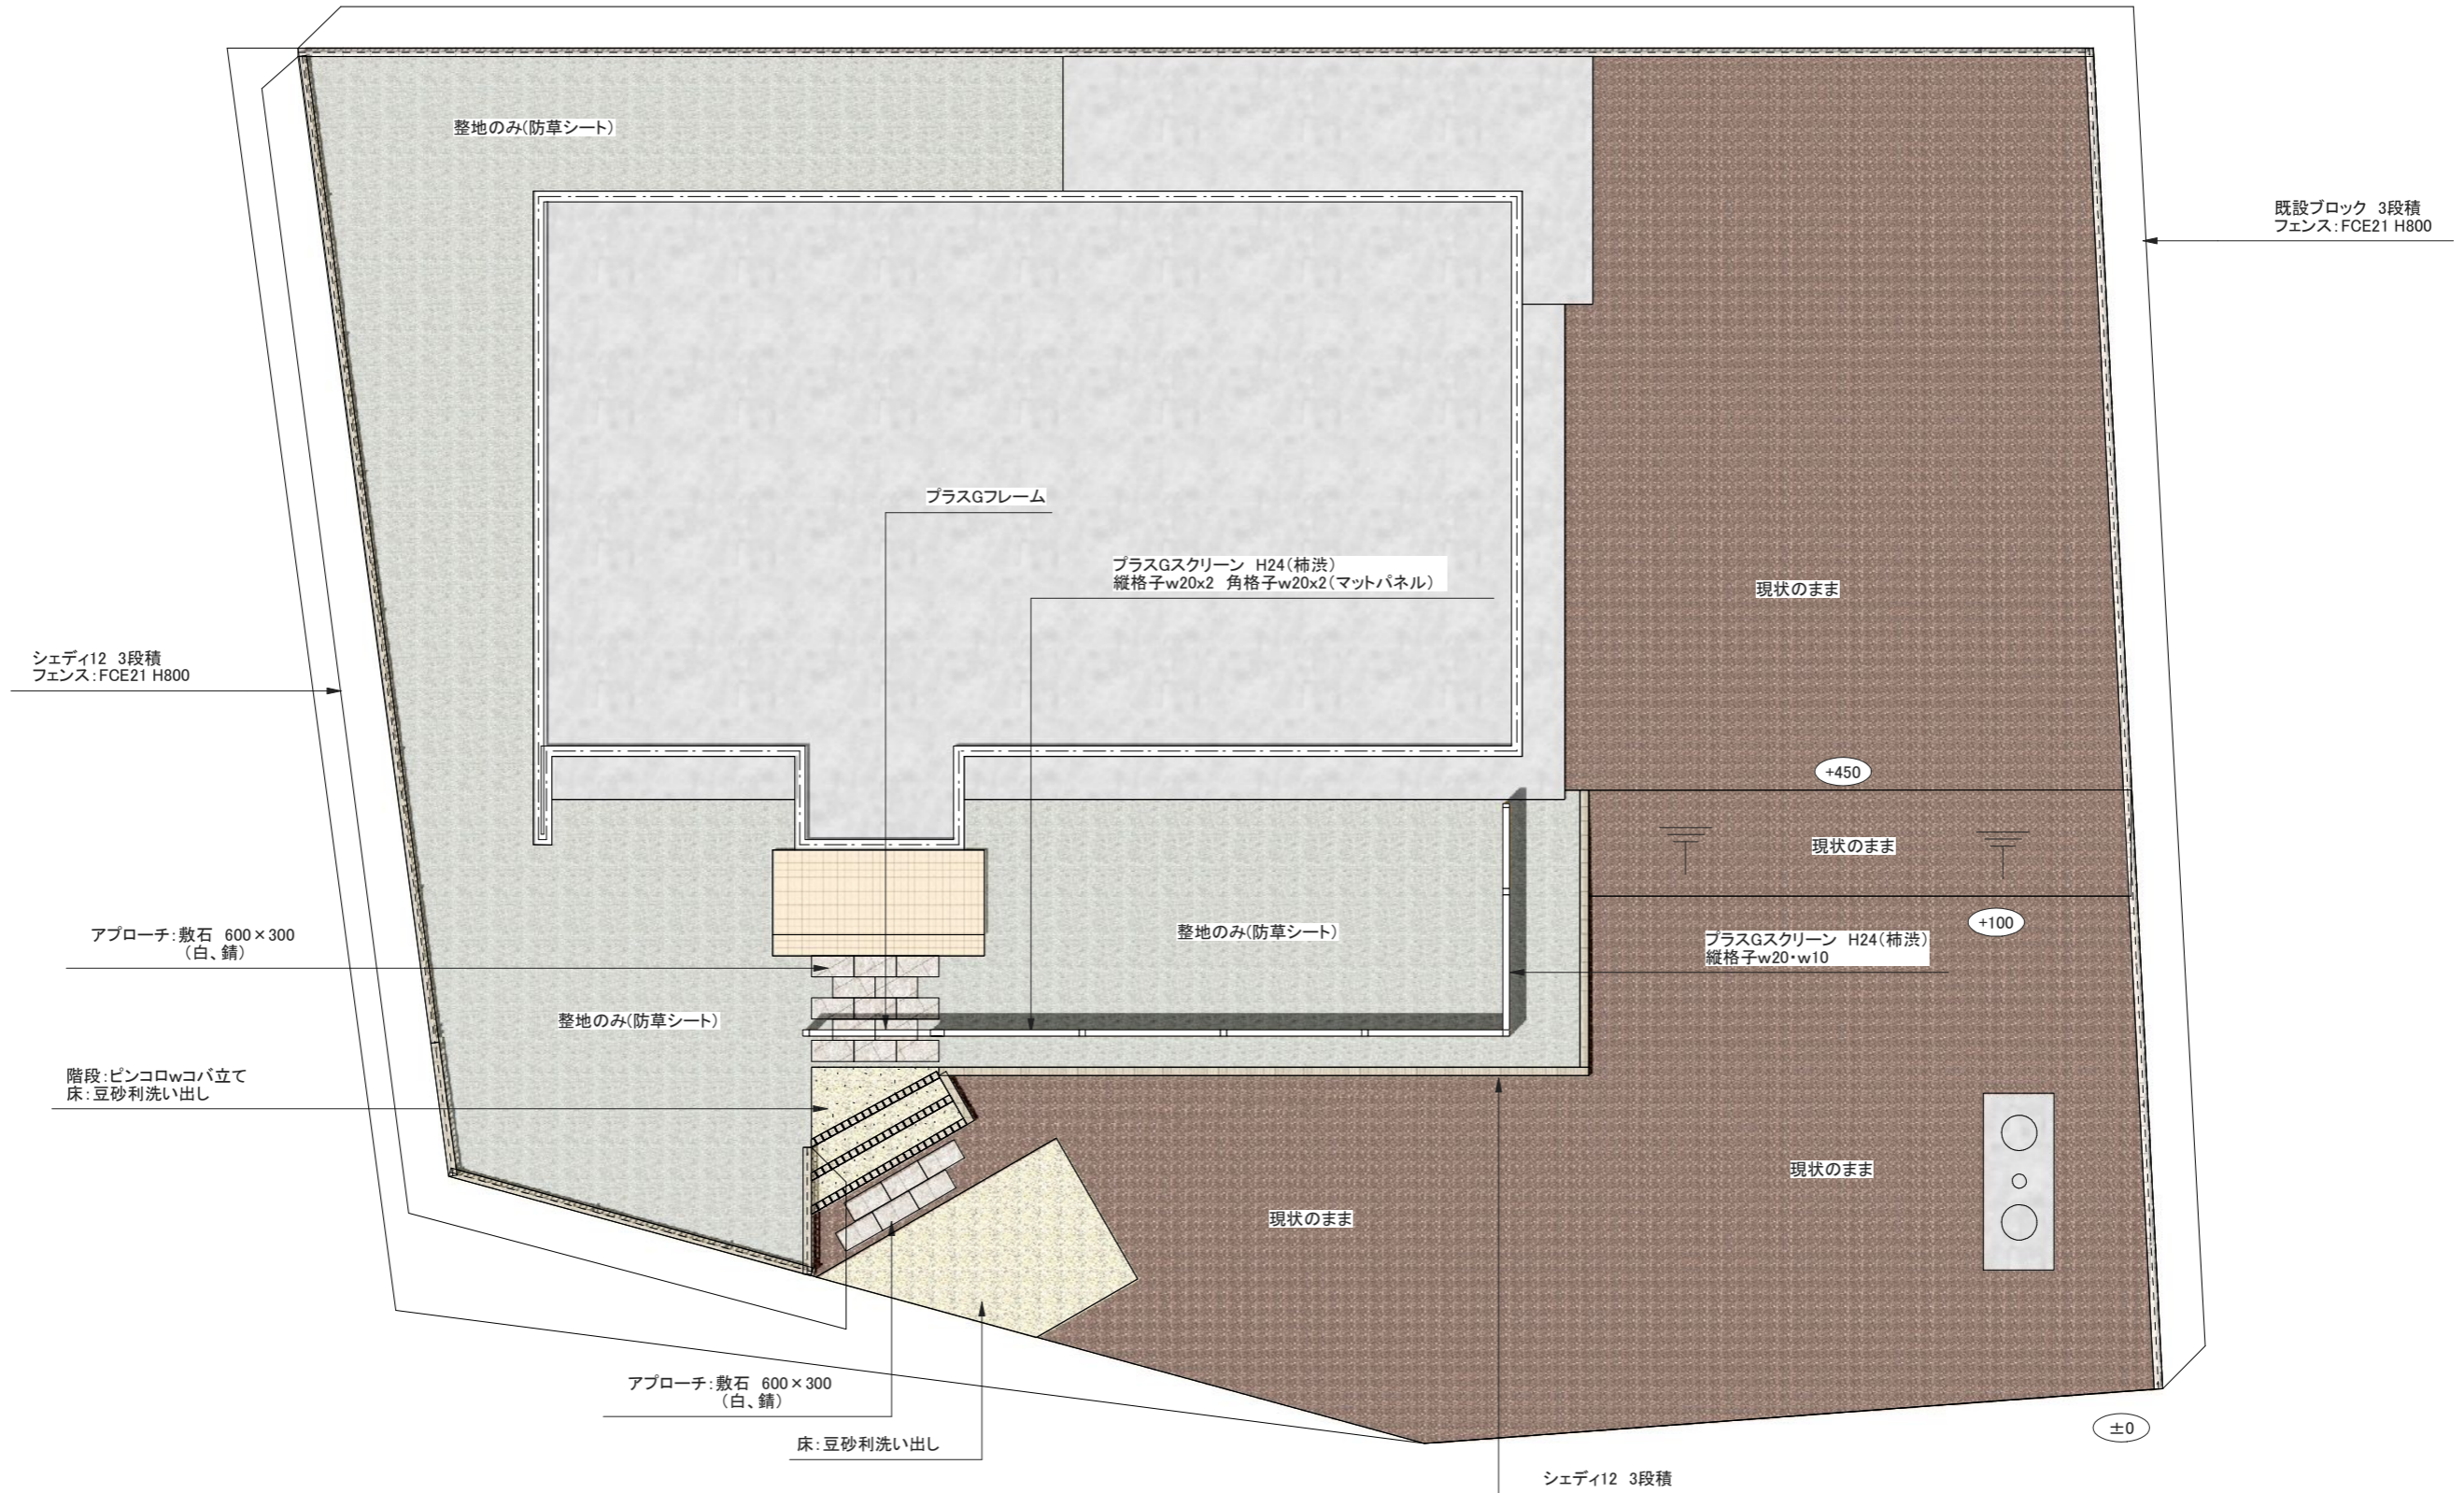


# T様邸 Garden Plan

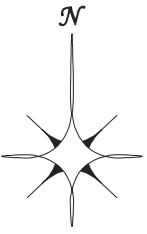

プラスGファンクション柱(柿渋)  
表札、インターホン子機(支給品)

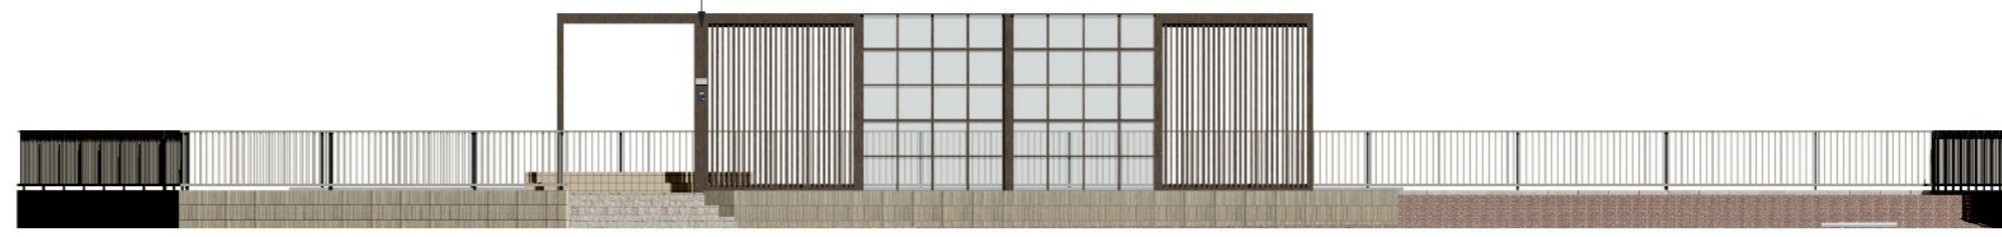

※現場状況により寸法、おさまりが変更になる場合がございます。

